

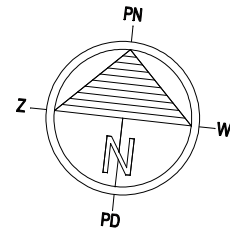


MIESZKANIE 1-POK.

* MA1 *

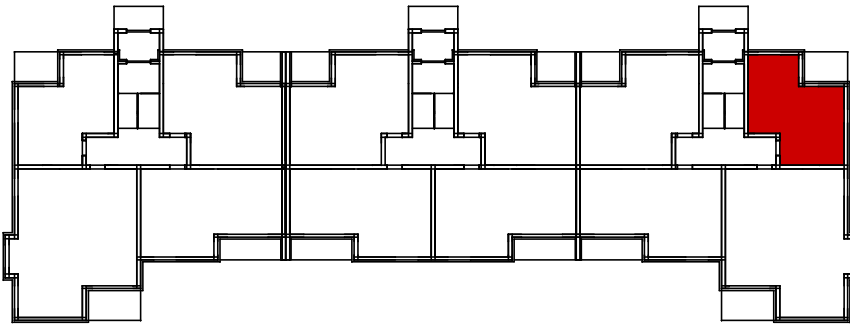

PU=33,81 m²

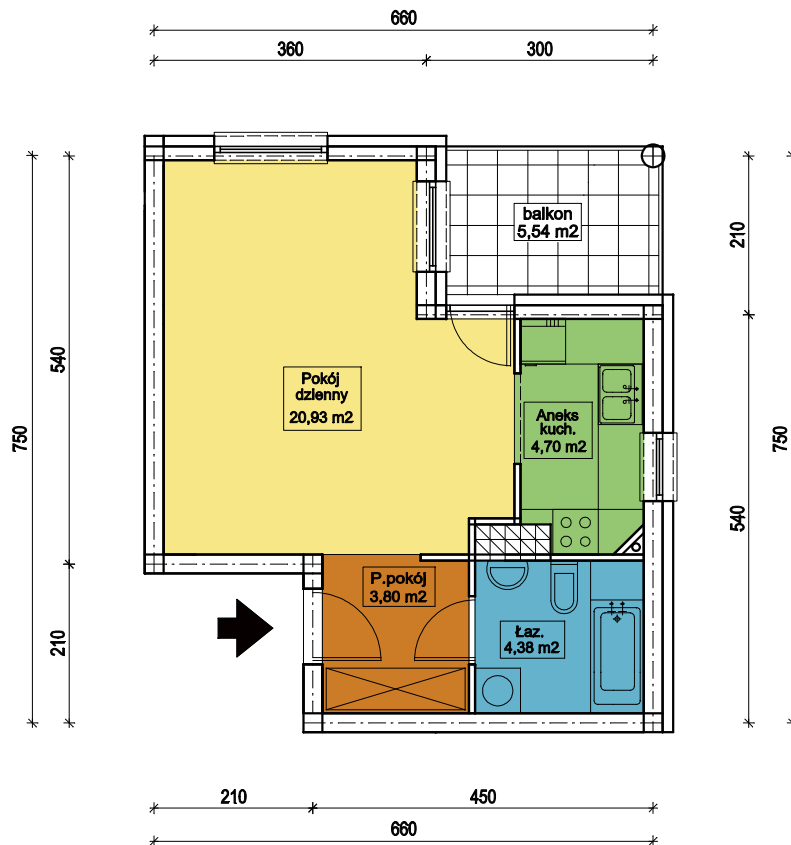

U W A G A - powierzchnie podano w świetle ścian niewyprawionych

KATALOG MIESZKAŃ

BUDYNEK MIESZKALNY WIELORODZINNY
GOŁDAP, UL. KOŚCIUSZKI, DZ. NR 1040/7

PRIBO-EPB Sp. z o.o. 19-300 Elk, ul. Łukasiewicza 6
tel.: 087 621 57 91, 606 750 457, mail: jakub@pribo-epb.elk.pl

skala 1:100



ISO 9001:2000