


MIESZKANIE 3-POK.

*** MC ***

Mieszkania nr: 1, 4, 7, 10

PU=60,46 m²

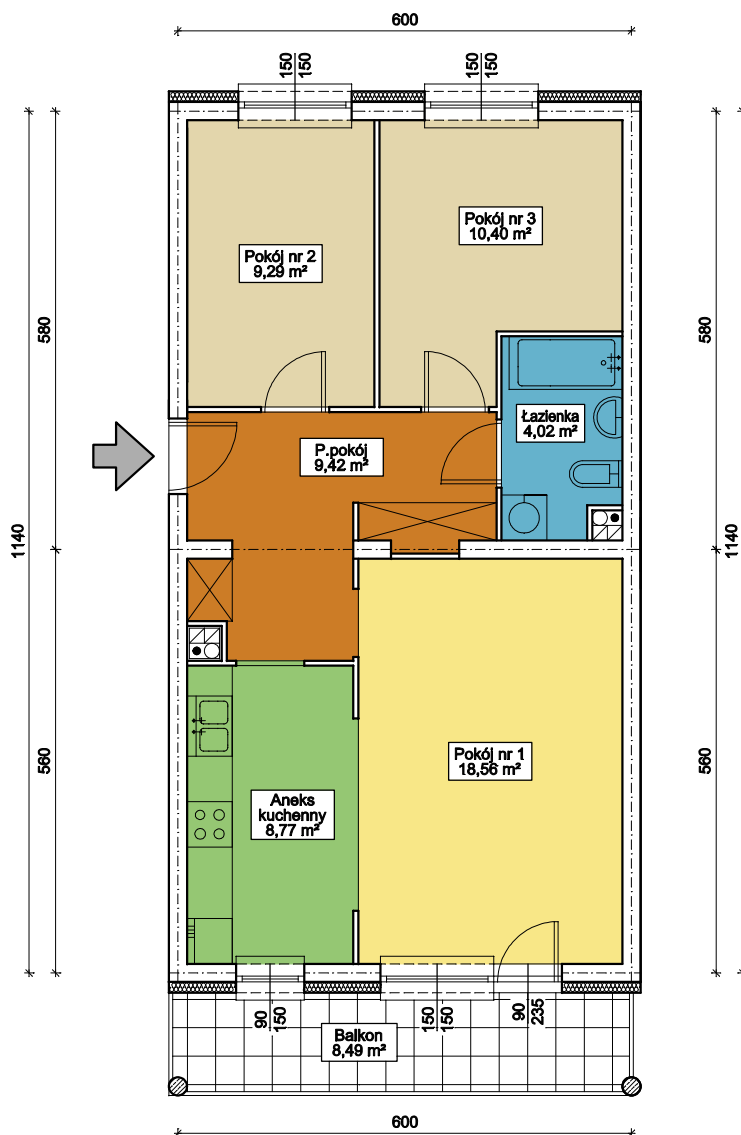

Nr mieszkania i położenie	Mieszkanie nr 1 - parter	Mieszkanie nr 4 - 1 piętro	Mieszkanie nr 7 - 2 piętro	Mieszkanie nr 10 - 3 piętro
Powierzchnia mieszkania	60,46 m ²	60,46 m ²	60,46 m ²	60,46 m ²
Powierzchnia komórki lokatorskiej	3,60 m ²	4,16 m ²	5,65 m ²	5,80 m ²

UWAGA: - powierzchnie mieszkania podano w świetle ścian wyprawionych
 - powierzchnie komórki lokatorskiej podano w świetle ścian niewyprawionych

KATALOG MIESZKAŃ

BUDYNEK MIESZKALNY WIELORODZINNY
 GOŁDAP, ul. Kolejowa - dz. o nr geod. 578/3

PRIBO-EPB Sp. z o.o. 19-300 Elk, ul. Łukasiewicza 6
 tel.: 087 621 57 91, 606 750 457, e-mail: jakub@pribo-epb.elk.pl
www.pribo-epb.elk.pl

skala 1:100



ISO 9001:2000