


MIESZKANIE 2-POKOJOWE M 14

PU = 48,71 m²

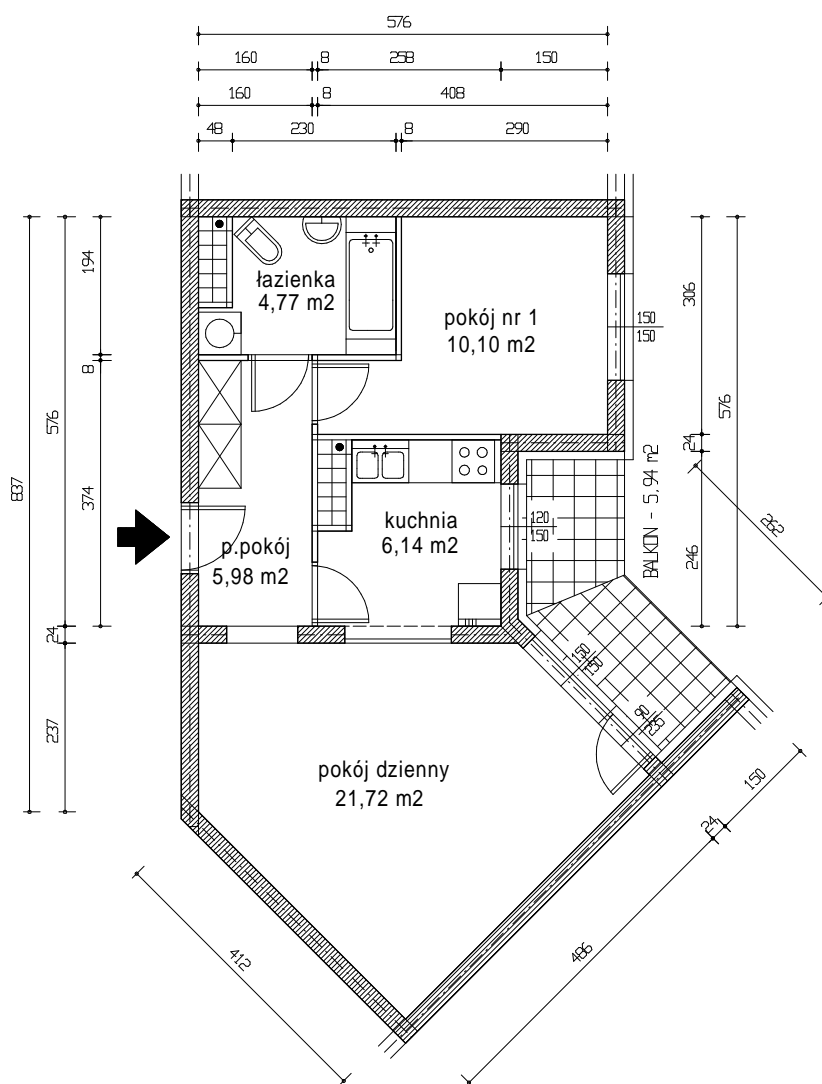

KATALOG MIESZKAŃ

skala 1:100

**BUDYNEK MIESZKALNY WIELORODZINNY
EŁK, UL. MATKI TERESY Z KALKUTY 3**

PRIBO-EPB SP. Z O.O. 19-300 EŁK UL. ŁUKASIEWICZA 6
TEL. 606 750 457 ; 606 312 334 ; 087 6215791



ISO 9001:2000