


MIESZKANIE 2-POK.

* ME *

PU=50,60 m²

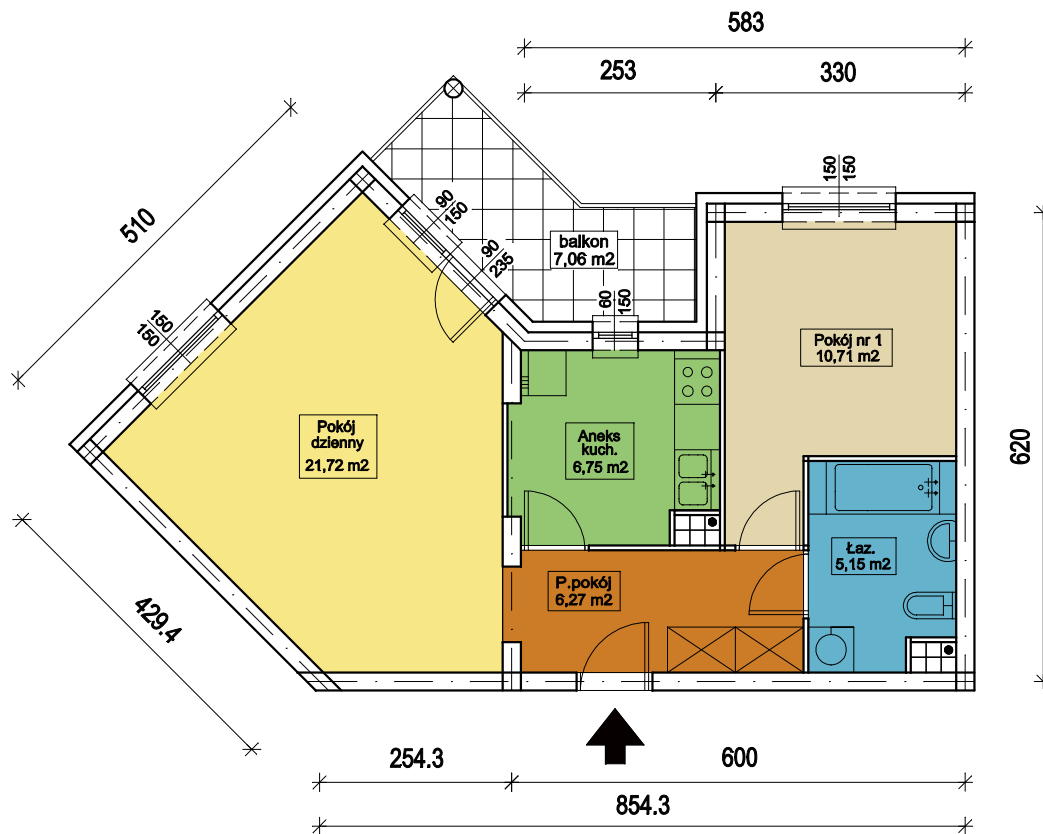

U W A G A - powierzchnie podano w świetle ścian niewyprawionych

KATALOG MIESZKAŃ

BUDYNEK MIESZKALNY WIELORODZINNY
ORZYSZ, UL. EŁCKA

skala 1:100



PRIBO-EPB Sp. z o.o. 19-300 Elk, ul. Łukasiewicza 6
tel.: 087 621 57 91, 606 750 457, mail: jakub@pribo-epb.elk.pl

ISO 9001:2000