


BUDYNEK OZN. A MIESZKANIE 4-POK.

*** ME ***

Mieszkanie nr: 16

PU=87,92 m²

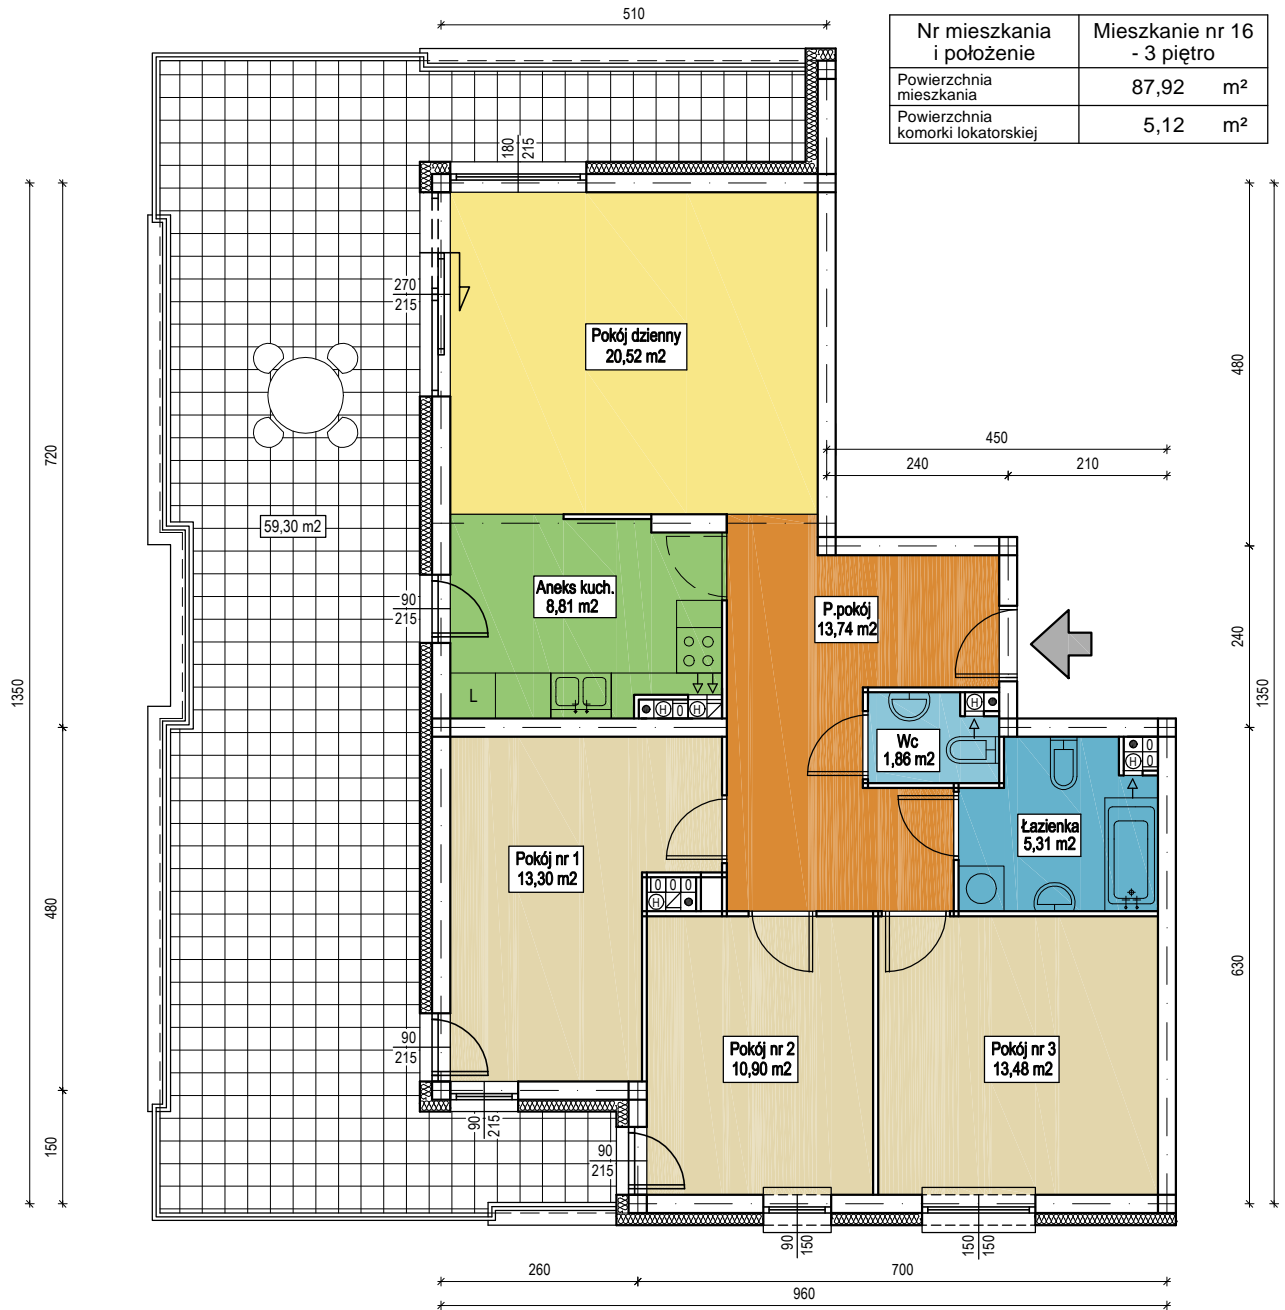

Nr mieszkania i położenie	Mieszkanie nr 16 - 3 piętro
Powierzchnia mieszkania	87,92 m ²
Powierzchnia komórki lokatorskiej	5,12 m ²

U W A G A : - powierzchnie mieszkania podano w świetle ścian wyprawionych
- powierzchnie komórki lokatorskiej podano w świetle ścian niewyprawionych

KATALOG MIESZKAŃ

BUDYNEK MIESZKALNY WIELORODZINNY OZN. A
PISZ, dz. o nr geod. 293/1

PRIBO-EPB Sp. z o.o. 19-300 Ełk, ul. Łukasiewicza 6
tel.: 087 621 57 91, 606 750 457, e-mail: jakub@pribo-epb.elk.pl
www.pribo-epb.elk.pl

skala 1:100

